


# STADTGEMEINDE ZWETTL-NÖ

## BEBAUUNGSPLAN

### 109. ÄNDERUNG - ENTWURF

PLANBLATTÜBERSICHT:

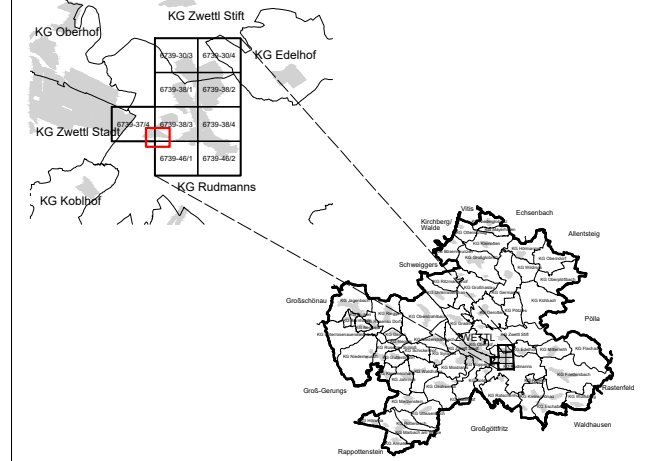


MASSSTAB: 1 : 1.000

PLANBLATT: Ausschnitt

STAND: 05. Oktober 2023

GZ: G23156 / B109

**BÜRO DR. PAULA**  
Raumplanung, Raumordnung und  
Landschaftsplanung ZT-GmbH  
A - 1030 Wien, Engelsbergg. 414.0G T 01-718 48 68 F 020  
dr.paula@gpl.at www.gruppeplanung.at www.paula.at

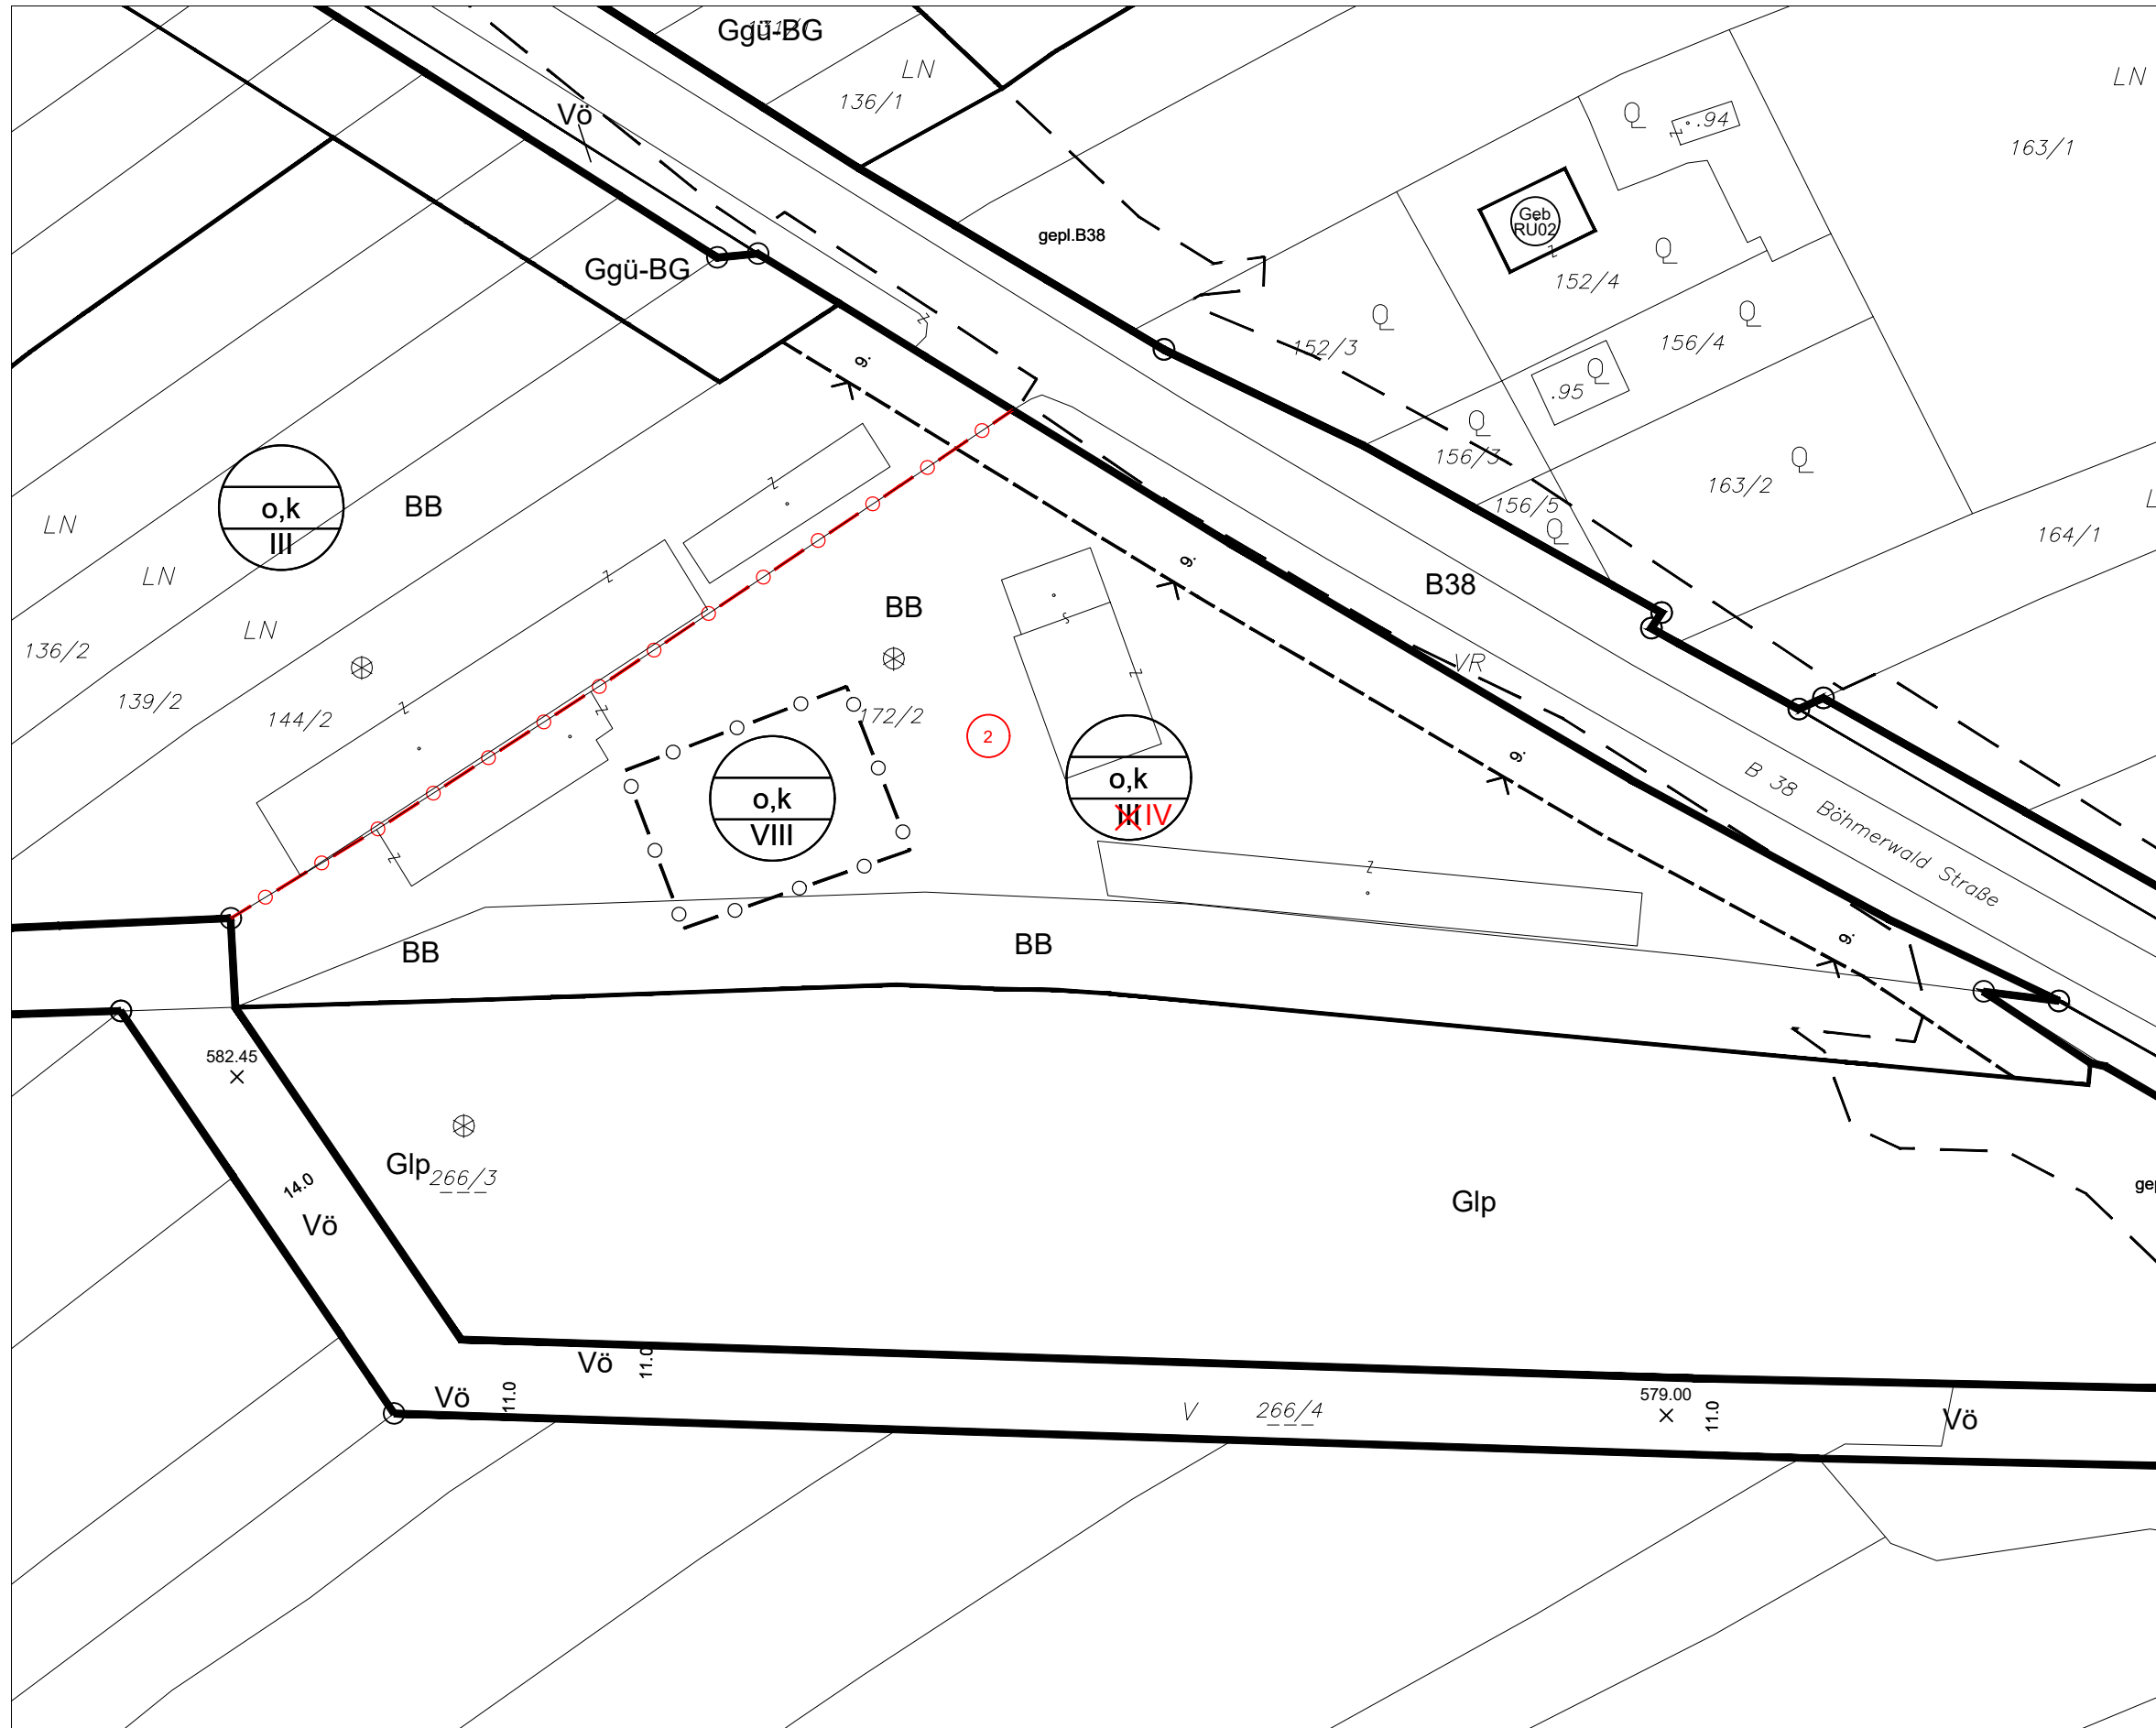

ÖFFENTLICHE AUFLAGE VON - BIS

ERLASSEN DURCH  
VERORDNUNG DES GEMEINDERATES


KUNDGEMACHT VON - BIS

VERORDNUNGSPRÜFUNG DURCH  
DAS AMT DER NÖ LANDESREGIERUNG

BEARBEITUNG:  
DI Esther Böhm, DI Stefanie Schmid, DI Stephanie Palfy-Ströcker  
TECHNISCHE BEARBEITUNG:  
Ing. Helmut Kopitz

PLANGRUNDLAGE:  
Erstellt auf:  
Digitale Katastralmappe (DKM) 2007  
© BEV, Land NÖ  
Dargestellt mit:  
Digitale Katastralmappe (DKM) 10.2019  
© BEV, Land NÖ

Legende siehe Planblatt 0

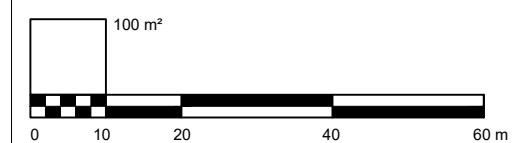

Verwendete Abkürzungen (alphabetisch):

ABF ... Abfallbehandlung	BE ... Bauseinrichtung	BSD ... Bauschuttdeponie	FR ... Fuß- und Radweg	IS ... Immissionsschutz	KUS ... Kultur- und Sozialeinrichtung	MZH ... Mehrzweckhalle	PP ... Parkplatz	SPZ ... Schießplatz	VA ... Vermessungsamt
AG ... Abstandsgrün	BG ... Begleitgrün	DK ... Diskothek	FV ... Fremdenverkehrseinrichtung	JZ ... Jugendzentrum	LIZ ... Landwirtschaftliches Innovationszentrum	NBA ... Naturbadeanlage	RB ... Retentionsbecken	SR ... Siedlungsrand	VB ... Verbindungsgang
AH ... Altersheim	BH ... Bezirkshauptmannschaft	EA ... Emissionsabschirmung	GG ... Gasgewerbe	HAK ... Handelsakademie	HAS ... Handelschule	oW ... ohne Wohnen	RK ... Rotes Kreuz	ST ... Stift	VG ... Vorgarten
AL ... Allee	BHH ... Behindertenheim	EAB ... Emissionsarmer Betrieb	GMA ... Gemeinschaftsareal	HB ... Hirschaubereich	KG ... Katastralgemeinde	OA ... Ökologische Ausgleichsfläche	RTH ... Reithof, Reithalle	STA ... Stadtamt	VLS ... Verledestation
AS ... Absichergrün	BB ... Bibliothek	FA ... Finanzamt	GMH ... Gemeindehaus	HE ... Handelseinrichtung	KH ... Krankenhaus	OE ... Öffentliche Einrichtung	SC ... Schule	TBR ... Trambrennbahn	VS ... Volksschule
AST ... Abfallsammelstelle	BD ... Böschungsbepflanzung	FE ... Freizeiteinrichtung	GR ... Graben	HO ... Hotel	KI ... Kirche	MA ... Mischanlage	PE ... Pension	TG ... Trenngrün	VSA ... Versuchsanlage
AUH ... Aufbaumittelstelle	BP ... Bewegungspark	FM ... Feuermuseum	GSH ... Gemeinschaftshaus	HP ... Hundesbrichplatz	KG ... Kindergarten	MH ... Milchhaus	PF ... Pfanne, Pflanzhof	TP ... Tourist Point	WA ... Wäldamt
BDP ... Badeplatz	BPP ... Busparkplatz	FF ... Feuerwehr	GUS ... Gesundheits- und Sozialeinrichtung	HS ... Hauptschule	KPA ... Kompostanlage	MU ... Museum	PO ... Post	UG ... Uferbegleitgrün	WG ... Waage, Waaghaus